


IV Чертеж межевания

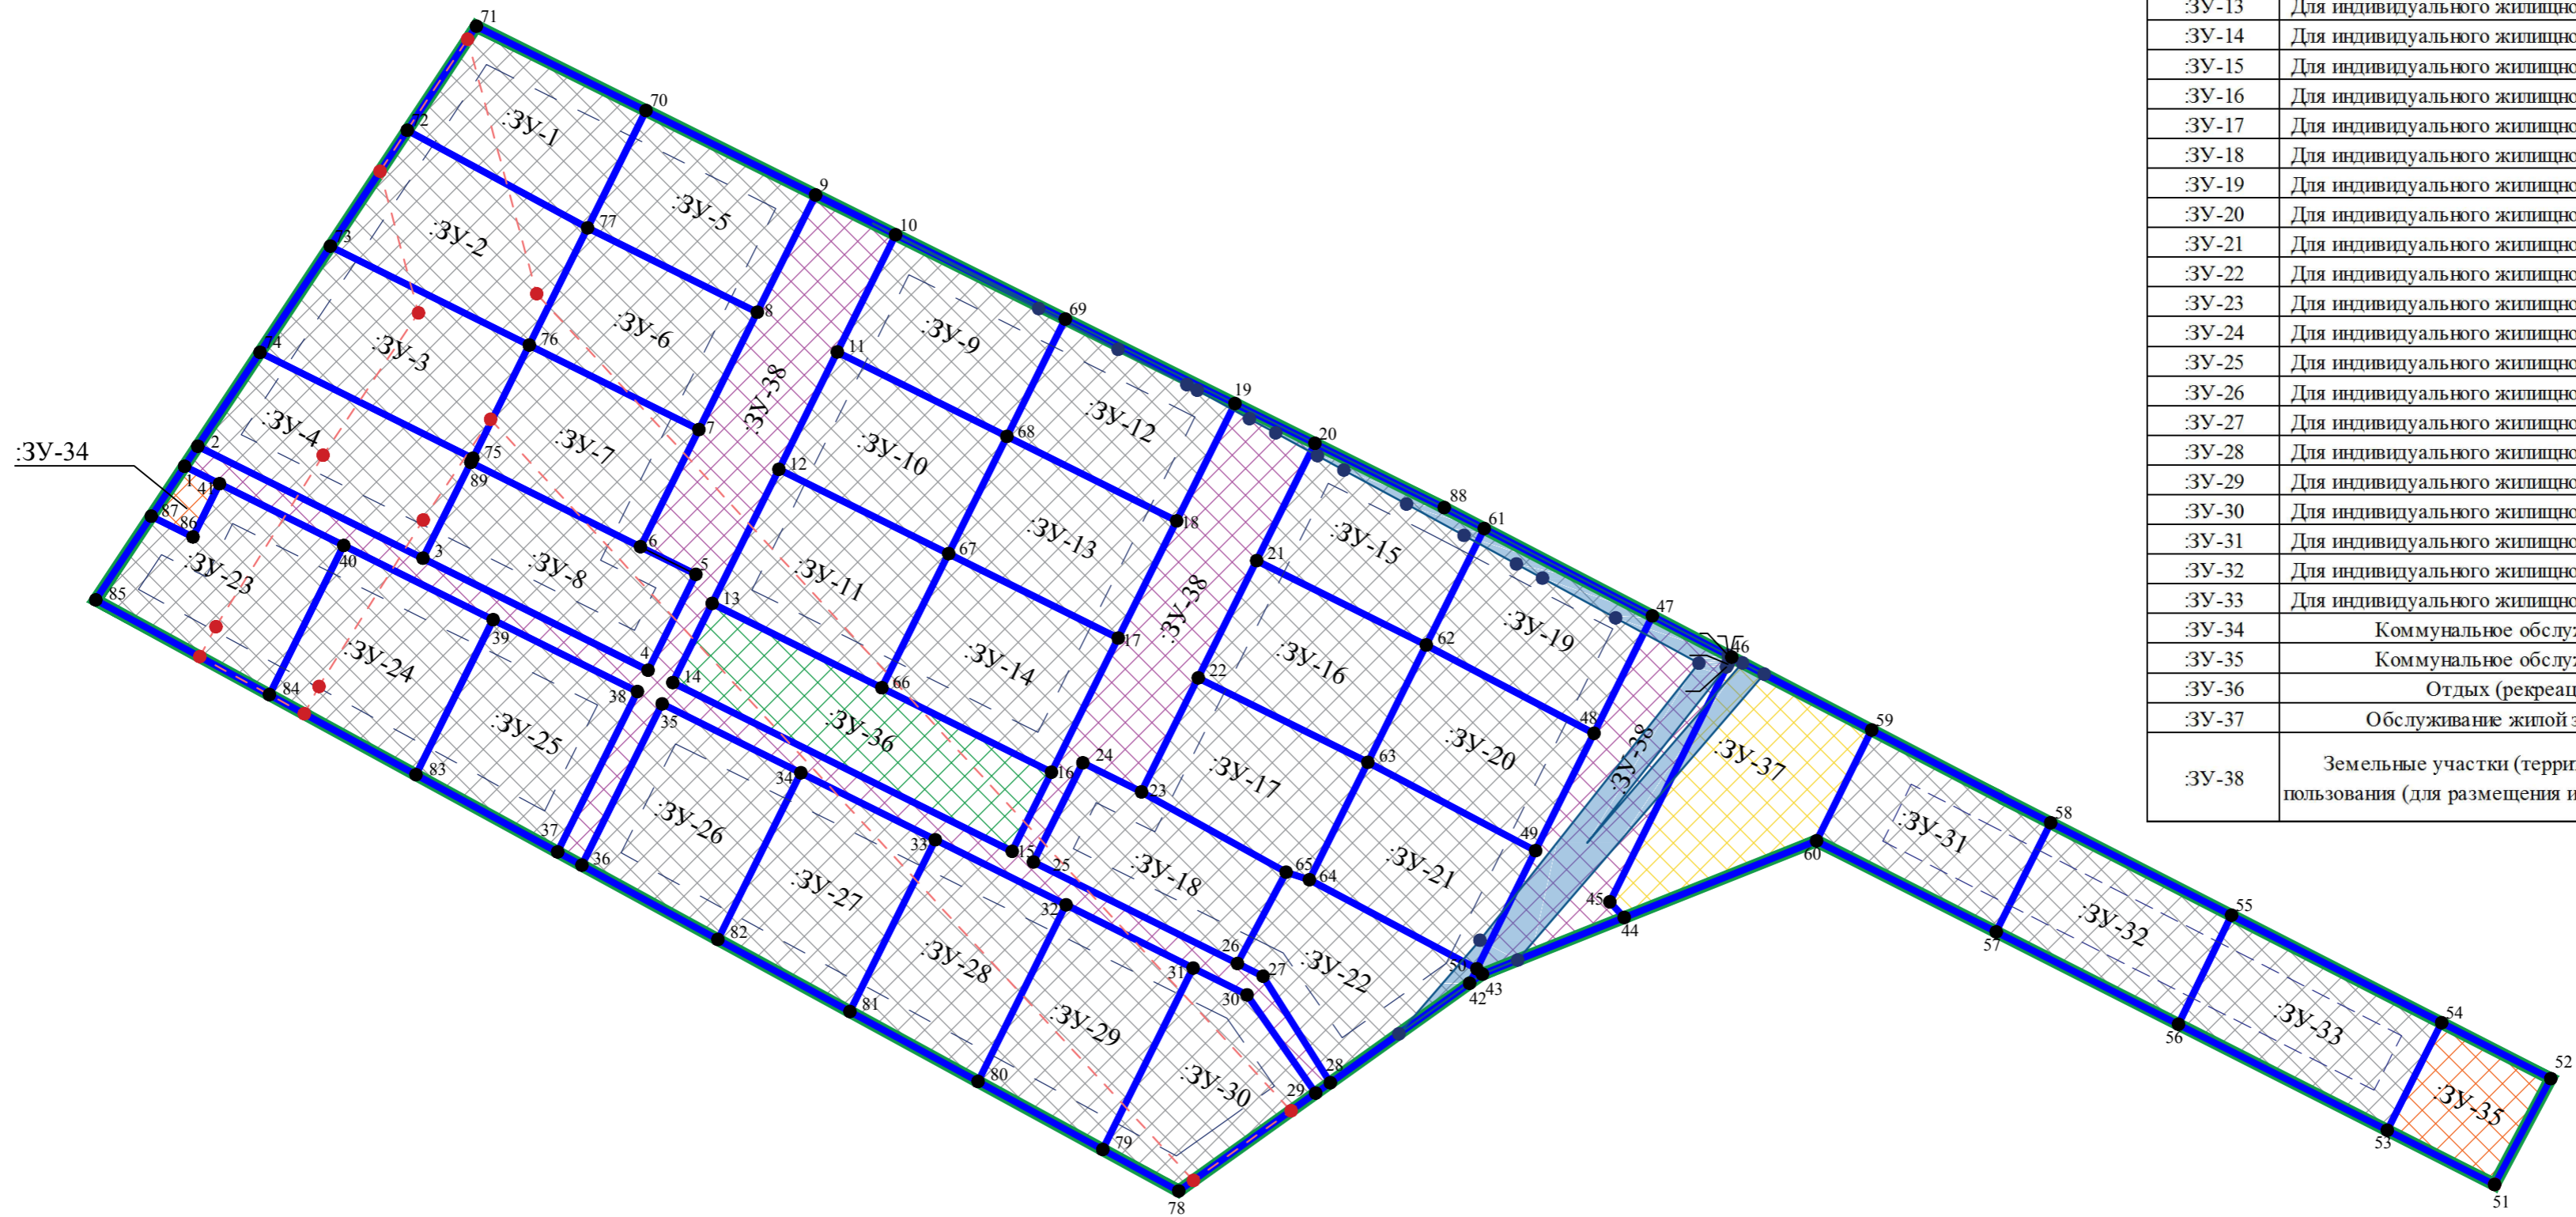

Обозначение земельного участка	Описание вида разрешенного использования земельного участка	Код (числовое обозначение) вида разрешенного использования земельного участка	Площадь, м ²
:ЗУ-1	Для индивидуального жилищного строительства	2.1	709.75
:ЗУ-2	Для индивидуального жилищного строительства	2.1	810.73
:ЗУ-3	Для индивидуального жилищного строительства	2.1	819.51
:ЗУ-4	Для индивидуального жилищного строительства	2.1	771.37
:ЗУ-5	Для индивидуального жилищного строительства	2.1	700.04
:ЗУ-6	Для индивидуального жилищного строительства	2.1	700.04
:ЗУ-7	Для индивидуального жилищного строительства	2.1	700.04
:ЗУ-8	Для индивидуального жилищного строительства	2.1	759.78
:ЗУ-9	Для индивидуального жилищного строительства	2.1	700.04
:ЗУ-10	Для индивидуального жилищного строительства	2.1	700.04
:ЗУ-11	Для индивидуального жилищного строительства	2.1	800.29
:ЗУ-12	Для индивидуального жилищного строительства	2.1	700.04
:ЗУ-13	Для индивидуального жилищного строительства	2.1	700.04
:ЗУ-14	Для индивидуального жилищного строительства	2.1	800.29
:ЗУ-15	Для индивидуального жилищного строительства	2.1	699.51
:ЗУ-16	Для индивидуального жилищного строительства	2.1	700.04
:ЗУ-17	Для индивидуального жилищного строительства	2.1	701.66
:ЗУ-18	Для индивидуального жилищного строительства	2.1	699.81
:ЗУ-19	Для индивидуального жилищного строительства	2.1	698.28
:ЗУ-20	Для индивидуального жилищного строительства	2.1	700.04
:ЗУ-21	Для индивидуального жилищного строительства	2.1	703.00
:ЗУ-22	Для индивидуального жилищного строительства	2.1	710.57
:ЗУ-23	Для индивидуального жилищного строительства	2.1	791.68
:ЗУ-24	Для индивидуального жилищного строительства	2.1	799.45
:ЗУ-25	Для индивидуального жилищного строительства	2.1	800.67
:ЗУ-26	Для индивидуального жилищного строительства	2.1	799.95
:ЗУ-27	Для индивидуального жилищного строительства	2.1	800.66
:ЗУ-28	Для индивидуального жилищного строительства	2.1	801.03
:ЗУ-29	Для индивидуального жилищного строительства	2.1	800.79
:ЗУ-30	Для индивидуального жилищного строительства	2.1	706.49
:ЗУ-31	Для индивидуального жилищного строительства	2.1	697.17
:ЗУ-32	Для индивидуального жилищного строительства	2.1	698.90
:ЗУ-33	Для индивидуального жилищного строительства	2.1	800.89
:ЗУ-34	Коммунальное обслуживание	3.1	71.67
:ЗУ-35	Коммунальное обслуживание	3.1	411.60
:ЗУ-36	Отдых (рекреация)	5.0	945.01
:ЗУ-37	Обслуживание жилой застройки	2.7	941.45
:ЗУ-38	Земельные участки (территории) общего пользования (для размещения инженерных сетей)	12.0	4038.69

УСЛОВНЫЕ ОБОЗНАЧЕНИЯ

- Граница исходного участка 30 892м², 90:21:010109:201, для индивидуальной жилой застройки (2.1)
- Границы образуемых участков
- Зона действия публичного сервитута инженерных коммуникаций
- Зона действия сервитута инженерных коммуникаций до выноса из зоны строительства

Виды разрешенного использования согласно классификатору

- Для индивидуальной жилой застройки
- Отдых (рекреация)
- Обслуживание населения
- Коммунальное обслуживание
- Территория общего пользования

